


PŘEHLEDOVÁ MĚŘÍTKO 1:1000

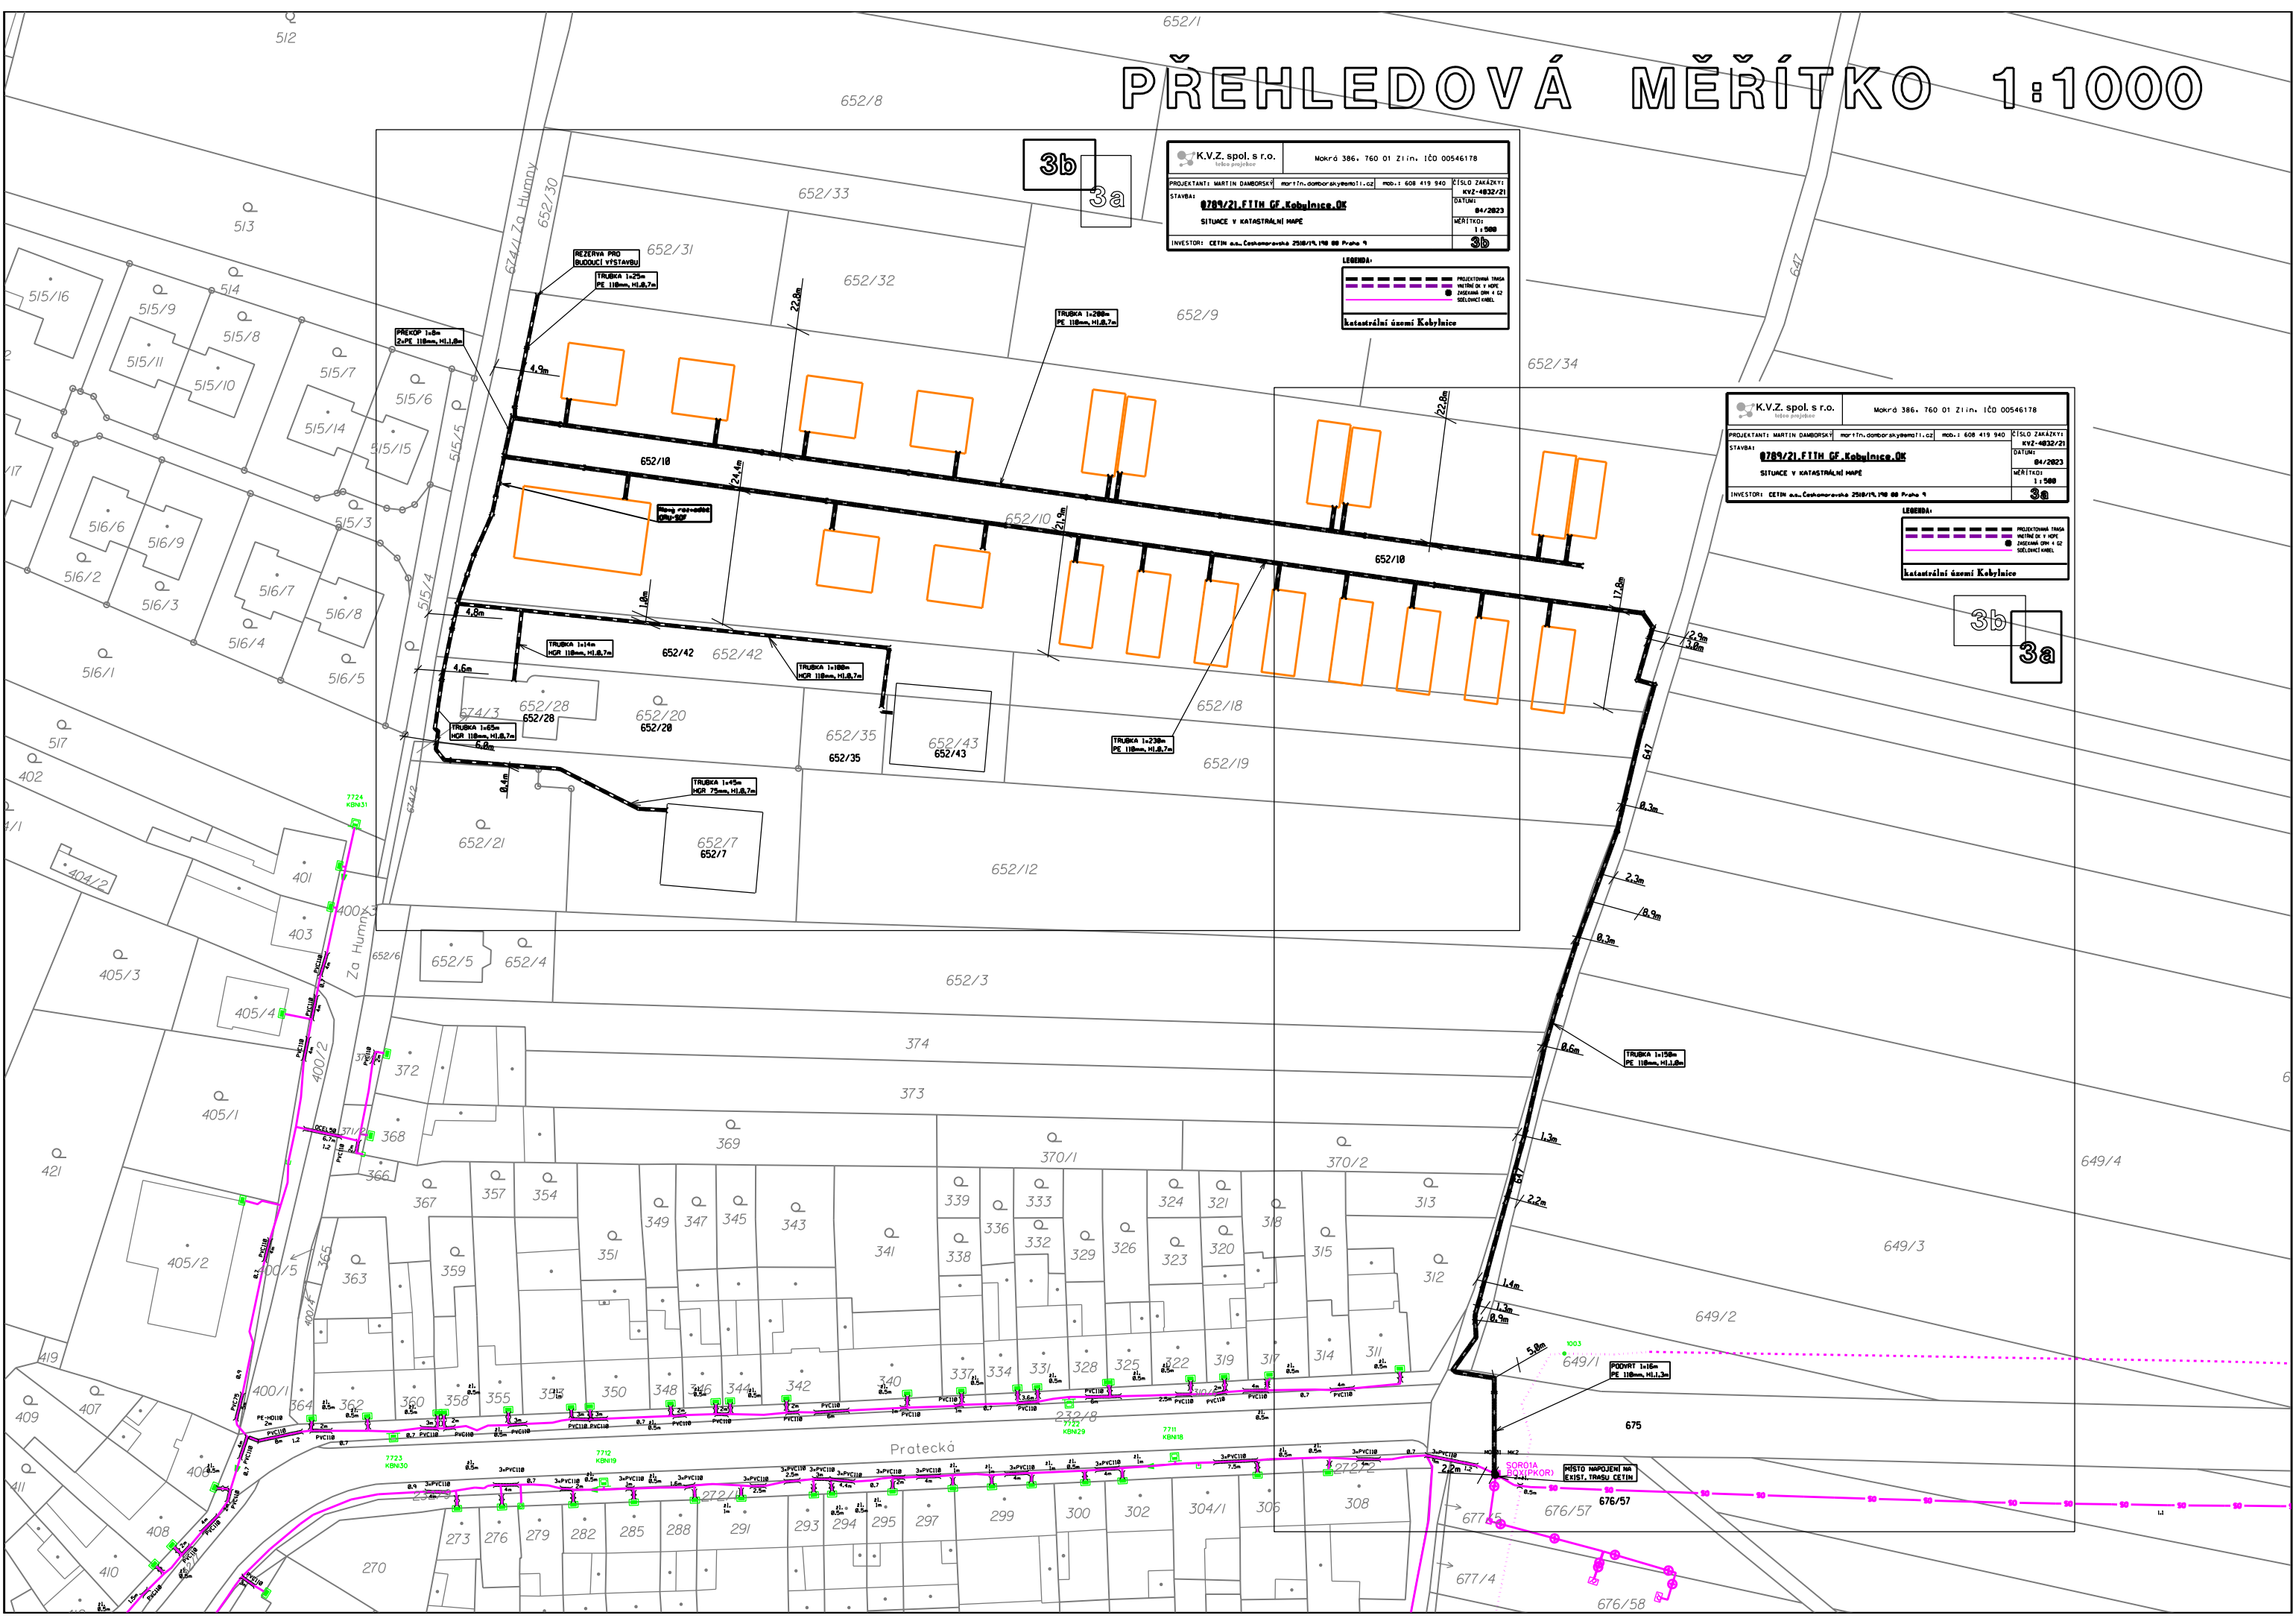

K.V.Z. spol. s r.o. Katastrální území Kobylnice		Mokrá 386, 760 01 Zlín, IČD 00546178	
PROJEKTANT: MARTIN DAMBOŘSKÝ STAVBA: 0789/21.FI1H GF.Kobylnice.0K SITUACE V KATASTRÁLNÍ MAPĚ	mod.ř. 608 419 940 K.V.Z. 4832/21 04/2023 1:1000	ČÍSLO ZAKÁZKY: 0789/21.FI1H GF.Kobylnice.0K DATA: 04/2023 MĚŘÍTKO: 1:1000	3b
INVESTOR: CETIM a.s., Čechomoravská 258/IV, 148 00 Praha 4			

LEGENDA:

- PROJEKTOVANÁ TRASA
- MEZÍ DR. V HOPE
- EXISTUJÍCÍ DR. V ČZ
- SEČLOUČNÍ ÚHELY

Katastrální území Kobylnice

K.V.Z. spol. s r.o. Katastrální území Kobylnice		Mokrá 386, 760 01 Zlín, IČD 00546178	
PROJEKTANT: MARTIN DAMBOŘSKÝ STAVBA: 0789/21.FI1H GF.Kobylnice.0K SITUACE V KATASTRÁLNÍ MAPĚ	mod.ř. 608 419 940 K.V.Z. 4832/21 04/2023 1:1000	ČÍSLO ZAKÁZKY: 0789/21.FI1H GF.Kobylnice.0K DATA: 04/2023 MĚŘÍTKO: 1:1000	3a
INVESTOR: CETIM a.s., Čechomoravská 258/IV, 148 00 Praha 4			

LEGENDA:

- PROJEKTOVANÁ TRASA
- MEZÍ DR. V HOPE
- EXISTUJÍCÍ DR. V ČZ
- SEČLOUČNÍ ÚHELY

Katastrální území Kobylnice

3b
3a