


LEGENDA:

	STÁVAJÍCÍ SVISLÉ DZ		PŘECHODNÉ SVISLÉ DZ
	STÁVAJÍCÍ SVISLÉ DZ DOČASNĚ ZRUŠENÉ		PŘECHODNÉ SVISLÉ DZ - UMÍSTĚNO 7 DNI PŘEDM
	INŽENÝRSKÉ SÍTĚ		PŘECHODNÉ VODROVNÉ DZ
			ZÁBOR

POZNÁMKA:
PŘECHODNÉ DZ IP 22 OSAZENO 7 DNI PŘED REALIZACÍ
 STAVBA UMOCNĚNÍ PŘECHODŮ CHODCŮM V PŘÍPADĚ NUTNOSTI BUDE INSTALOVÁNA PROVOZOVNÁ LÁVKA PRO PĚŠÁKY
 Úmístění dopravních značení bude instalováno v souladu s TP 4.06, TP 4.13 a s ustanoveními zákona č. 361/2000 Sb.
 Čtyřlístkové výkopy a pracovní místa budou odpovídajícím způsobem zabezpečeno dle zákona č. 263/2021 Sb. a závod BOPZ:
 - TP 4.66 (Zásady pro označování pracovních míst na pozemních komunikacích)
 - TP 4.133 (Zásady pro vodorovné dopravní značení na pozemních komunikacích)

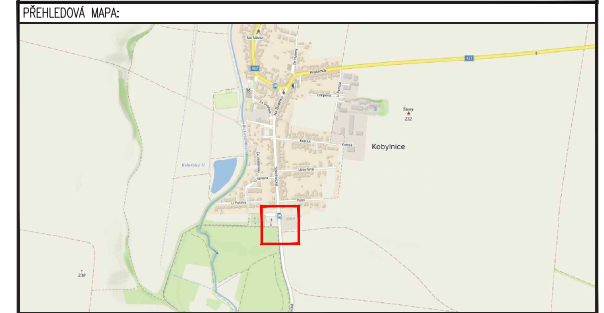

ZNAKOM s.r.o. – ZENGROVA 2694/4, 615 00 BRNO, TEL. 602 593 383, ZNAKOM@ZNAKOM.CZ, (PRACOVNÍSTE: RYBNÍČEK 12, 602 00 BRNO)		
Vypracoval: Štěpán ŘEZNÍK podpis:	Zodpovědný projektant: Štěpán ŘEZNÍK podpis:	Realizační/Technická kontrola: Petr Bednář podpis:
ZNAKOM s.r.o., ZENGROVA 2694/4, 615 00 BRNO		

Místo:	KOBYLNICE	Číslo zak.:	25Z00549
Komunikace:	III/4183; místní komunikace	Formát:	297x685
Staničení úseku: –		Datum:	2/2025
Akce:	KOBYLNICE, POD KOPCEM - INŽENÝRSKÉ SÍTĚ	Číslo přílohy:	1
Obsah:	PŘECHODNÁ ÚPRAVA PROVOZU		

SITUACE 1


SITUACE 2 - UZAVÍRKA MÍSTNÍ KOMUNIKACE MAX. 2 DNY

POKUD NASTANE NEÚMĚRNÉ VZDUŠNÉ VYDUTÍ PŘED SVĚTLNÝM SIGNALIZAČNÍM ZAŘÍZENÍM NEBO NARUŠENÍ BESIP, JE NUTNÉ PRACOVNÍKY REALIZAČNÍ FIRMY ZAJISTIT USMĚRŇOVÁNÍ PROVOZU V MÍSTĚ OMEZENÍ DOPRAVY V KONTEXTU § 79 ODST. 1 ZÁKONA Č. 361/2000 SB. A DÁLE POŽADUJEME, ABY ZAČÁTEK ČÁSTEČNÉ UZAVÍRKY BYL PRVNÍ NEPRACOVNÍ DEN PO KTERÉM NÁSLEDUJE DALŠÍ NEPRACOVNÍ DEN, NAPŘ. SOBOTA.


RAZÍTKO:

POLICIE ČESKÉ REPUBLIKY
 Územní odbor Brno-venkov
 Dopravní inspektorát, pracoviště dopravního inženýrství

Odsouhlaseno dne: 05. 03. 2025 1/1
 Pod č.j.: KRPB- 46431-2 /ČJ-2025-0603DI-NEZ
 Dle § 24 zák. č. 13/1997 Sb.
 § 77/2b)..... zák. č. 361/2000 Sb.
 Platnost: 1 rok Podpis:

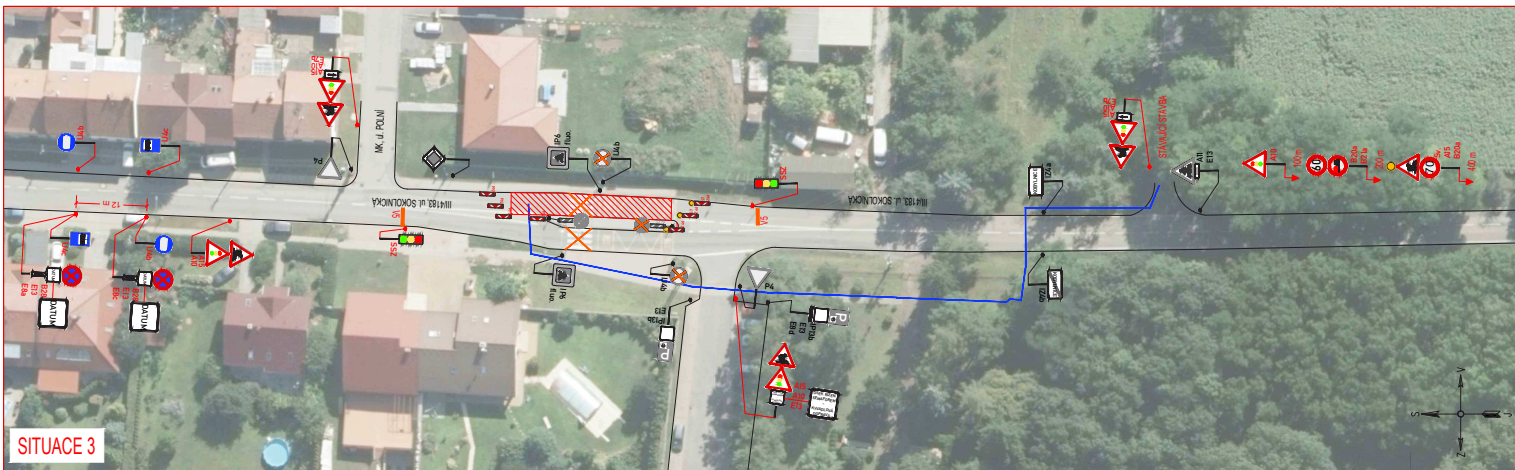

SITUACE 3

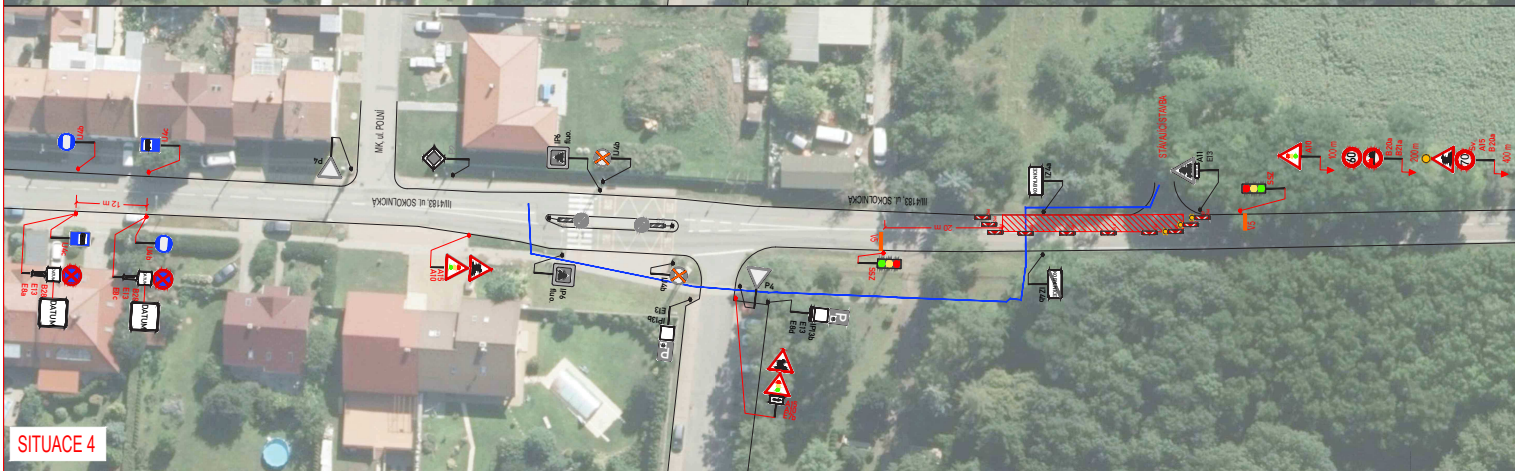

SITUACE 4

LEGENDA:

	STÁVAJÍCÍ SVISLÉ DZ		PŘECHODNÉ SVISLÉ DZ
	STÁVAJÍCÍ SVISLÉ DZ DOČASNĚ ZRUŠENÉ		PŘECHODNÉ SVISLÉ DZ - UMÍSTĚNO 7 DŇÍ PŘEDEM
	INŽENÝRSKÉ SÍTĚ		PŘECHODNÉ VODOROVNĚ DZ
			ZÁBOR

POZNÁMKA:
 PŘECHODNÉ DZ IP 22 OSAZENO 7 DŇÍ PŘED REALIZACÍ
 STAVBA UMŮŽNÍ PRŮCHOD CHODCŮM V PŘÍPADĚ NUTNOSTI BUDE INSTALOVÁNA PROVOZOVNÍ LÁVKA PRO PĚŠÍ
 Umístění dopravního značení bude instalováno v souladu s TP č. 66, TP č. 133 a s ustanovením zákona č. 361/2009 Sb.
 Ověřené výkresy a pracovní místa bude odpovídajícím způsobem zabezpečeno dle zákona č. 263/2021 Sb. a zasedání BCDP:
 - TP č. 66 (Zásady pro označování pracovních míst na pozemních komunikacích)
 - TP č. 133 (Zásady pro vodorovné dopravní značení na pozemních komunikacích)

ZNAKOM s.r.o. – ZENGROVA 2694/4, 615 00 BRNO, TEL. 602 593 383, ZNAKOM@ZNAKOM.CZ, (PRACOVNÍSTE: RYBNÍČEK 12, 602 00 BRNO)		
Vypracoval: Stěpán ŘEŽNÍK podpis:	Zodpovědný projektant: Stěpán ŘEŽNÍK podpis:	Revizní/Technická kontrola: Petr Bednář podpis:
		ZNAKOM s.r.o., ZENGROVA 2694/4, 615 00 BRNO

Místo: KOBYLNICE	Číslo zak.: 25Z00549
Komunikace: III/4183; místní komunikace	Formát: 297x685
Staničení úseku: –	Datum: 2/2025
Akce: KOBYLNICE, POD KOPCEM - INŽENÝRSKÉ SÍTĚ	Číslo přílohy: 2
Obsah: PŘECHODNÁ ÚPRAVA PROVOZU	

Bc. Martin Petlach
 POLICIE ČESKÉ REPUBLIKY
 Důvod podepsání: Za správnost vyhotovení
 Čas podepsání: 05.03.2025 10:48:34