

PLOCHY S ROZDÍLNÝM ZPŮSOBEM VYUŽITÍ

STABILIZAČNĚ	KATEGORIE	UZEMNÍ KATEGORIE	SMĚŠNĚ OBYTNÉ VENKOVSKÉ
SV.000	SV.000		
RZ.000	RZ.000		REKREACE V ZAHRADKÁŘSKÝCH OSADÁCH
ML.000	ML.000		SMĚŠNĚ VYPROBNÍ VŠEOBECNĚ
OK.000	OK.000		OBČANSKÉ VYBAVENÍ VEŘEJNĚ
OK.000	OK.000		OBČANSKÉ VYBAVENÍ KOMERČNĚ
OS.000	OS.000		OBČANSKÉ VYBAVENÍ SPORT
OK.000	OK.000		OBČANSKÉ VYBAVENÍ HRŠTIVY
ZZ.000	ZZ.000		ZELENĚ ZAHRAČNÍ A SADOVÁ
ZP.000	ZP.000		ZELENĚ PARKOVÁ A PARKOVÉ ÚPRAVĚNÁ
PU.000	PU.000		VEŘEJNÁ PROSTRANÍ VŠEOBECNĚ
DU.000	DU.000	R.O.	DOPRAVA VŠEOBECNĚ
TU.000	TU.000		TECHNICKÁ INFRASTRUKTURA VŠEOBECNĚ
ML.000	ML.000		SMĚŠNĚ KRAJINNĚ VŠEOBECNĚ
AL.000	AL.000		ZEMĚDĚLSKĚ VŠEOBECNĚ
LS.000	LS.000		LESNĚ VŠEOBECNĚ
VL.000	VL.000		PLOCHY VODNÍ A VODNĚHOSPODÁŘSKĚ VŠEOBECNĚ

HRANICE

	ŘEŠENÉ ÚZEMÍ
	ZASTAVĚNÉ ÚZEMÍ
	ZASTAVITELNÁ PLOCHA
	TRANSFORMAČNÍ PLOCHA
	PLOCHA ZMĚNY V KRAJINĚ

KORIDORY A TRASY

	KORIDOR NAD PLOCHAMI S ROZDÍLNÝM ZPŮSOBEM VYUŽITÍ Z NÁVRŽNĚ DOKUMENTACE PRO TECHNICKOU INFRASTRUKTURU
	PŘESÍ PROPLETENÍ
	STROMOČÁRKY

ÚZEMNÍ SYSTÉM EKOLOGICKÉ STABILITY


STUPEŇ	NÁZEV	LOKÁLNÍ BIOCENTRUM
	LBC.0	LOKÁLNÍ BIOCENTRUM
	LBC.0	LOKÁLNÍ BIOCORRIDOR
	RBC.0	REGIONÁLNÍ BIOCENTRUM

INFORMATIVNÍ ČÁST

	LOKÁLNÍ BIOCENTRUM USES - MIMO ŘEŠENÉ ÚZEMÍ
	LOKÁLNÍ BIOCORRIDOR USES - MIMO ŘEŠENÉ ÚZEMÍ
	REGIONÁLNÍ BIOCENTRUM USES - MIMO ŘEŠENÉ ÚZEMÍ

PRVKY MAPOVÉHO DÍLA

	HRANICE SPRÁVNÍHO OBCEVOU OBCE S ROZŠÍŘENOU PŮSOBNOSTÍ A JEHO NÁZEV
	HRANICE KATASTRÁLNÍHO ÚZEMÍ A JEHO NÁZEV
	POLOHOPIS - KATASTRÁLNÍ MAPA
	VÝŠKOPIS - VRSŤEVNICE PO 2 m

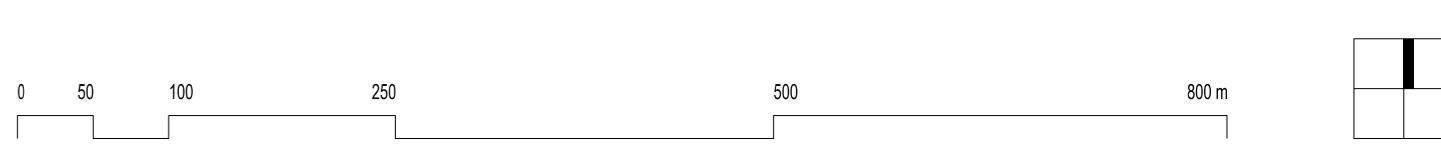

Zpracoval: **ING. JIŘÍ KŘEML**

Projektant: doc. Ing. arch. **Jakub Kyřil, Ph.D., ČKA 02672** | Dopravní a technická infrastruktura: Ing. arch. **Zbyněk Pech**, Ing. **Pavel Dvořák, Ph.D.**, Ing. **Milan Přenosil, Ph.D.**

Projekční tým: doc. Ing. arch. **Jakub Kyřil, Ph.D.**, Ing. arch. **Jiří Křemel**, Ing. arch. **Bohděk Zourek**, Ing. arch. **Jan Štěpán**, Ing. arch. **Zbyněk Pech** | Zbor plošného fondu: Ing. arch. **Jiří Křemel**, PRNDr. **Jiří Kocber (ASERIS s.r.o.)**

Název akce: **ÚZEMNÍ PLÁN KOBYLNICE**
NÁVRH PRO VEŘEJNÉ PROJEDNÁNÍ

Název výkresu: **HLAVNÍ VÝKRES**

Datum: 02 / 2025
Formát: 1150 x 840 mm
Číslo zakázky: 05080_10
Měřítko: 1 : 5 000
Číslo výkresu: I/02