

KOBYLNICE

ÚZEMNÍ PLÁN OBCE

M 1 : 2 000




GRAFICKÁ LEGENDA

stav	návrh	výhled

zastavěné území obce
 silnice II. třídy
 silnice III. třídy
 komunikace místní
 komunikace účelové, komunikace k rozvodně
 jihovýchodní tangenta
 mosty a estakády
 cyklistická trasa
 cyklistická stezka
 hlavní pěší trasy
 zastávky BUS, zastávky BUS ke zrušení
 plochy dopravy
 parkoviště a garáže s udanou kapacitou
 průjezdný úsek silnice
 rozhledové trojúhelníky
 izofony (hluková pásma) dopravních zařízení
 ochranné pásmo silnice III. třídy
 objekty určené na dožití
 objekty určené k asanaci

ochranná pásma letecká, ochranná hluková pásma
 Letiště Brno - Tuřany
 - OP provozních ploch
 - OP zájmového území
 - OP proti nebezpečným a klamavým světlům
 - OP omnitologické vnitřní a vnější
 - OHP ochranná hluková pásma

hranice katastru

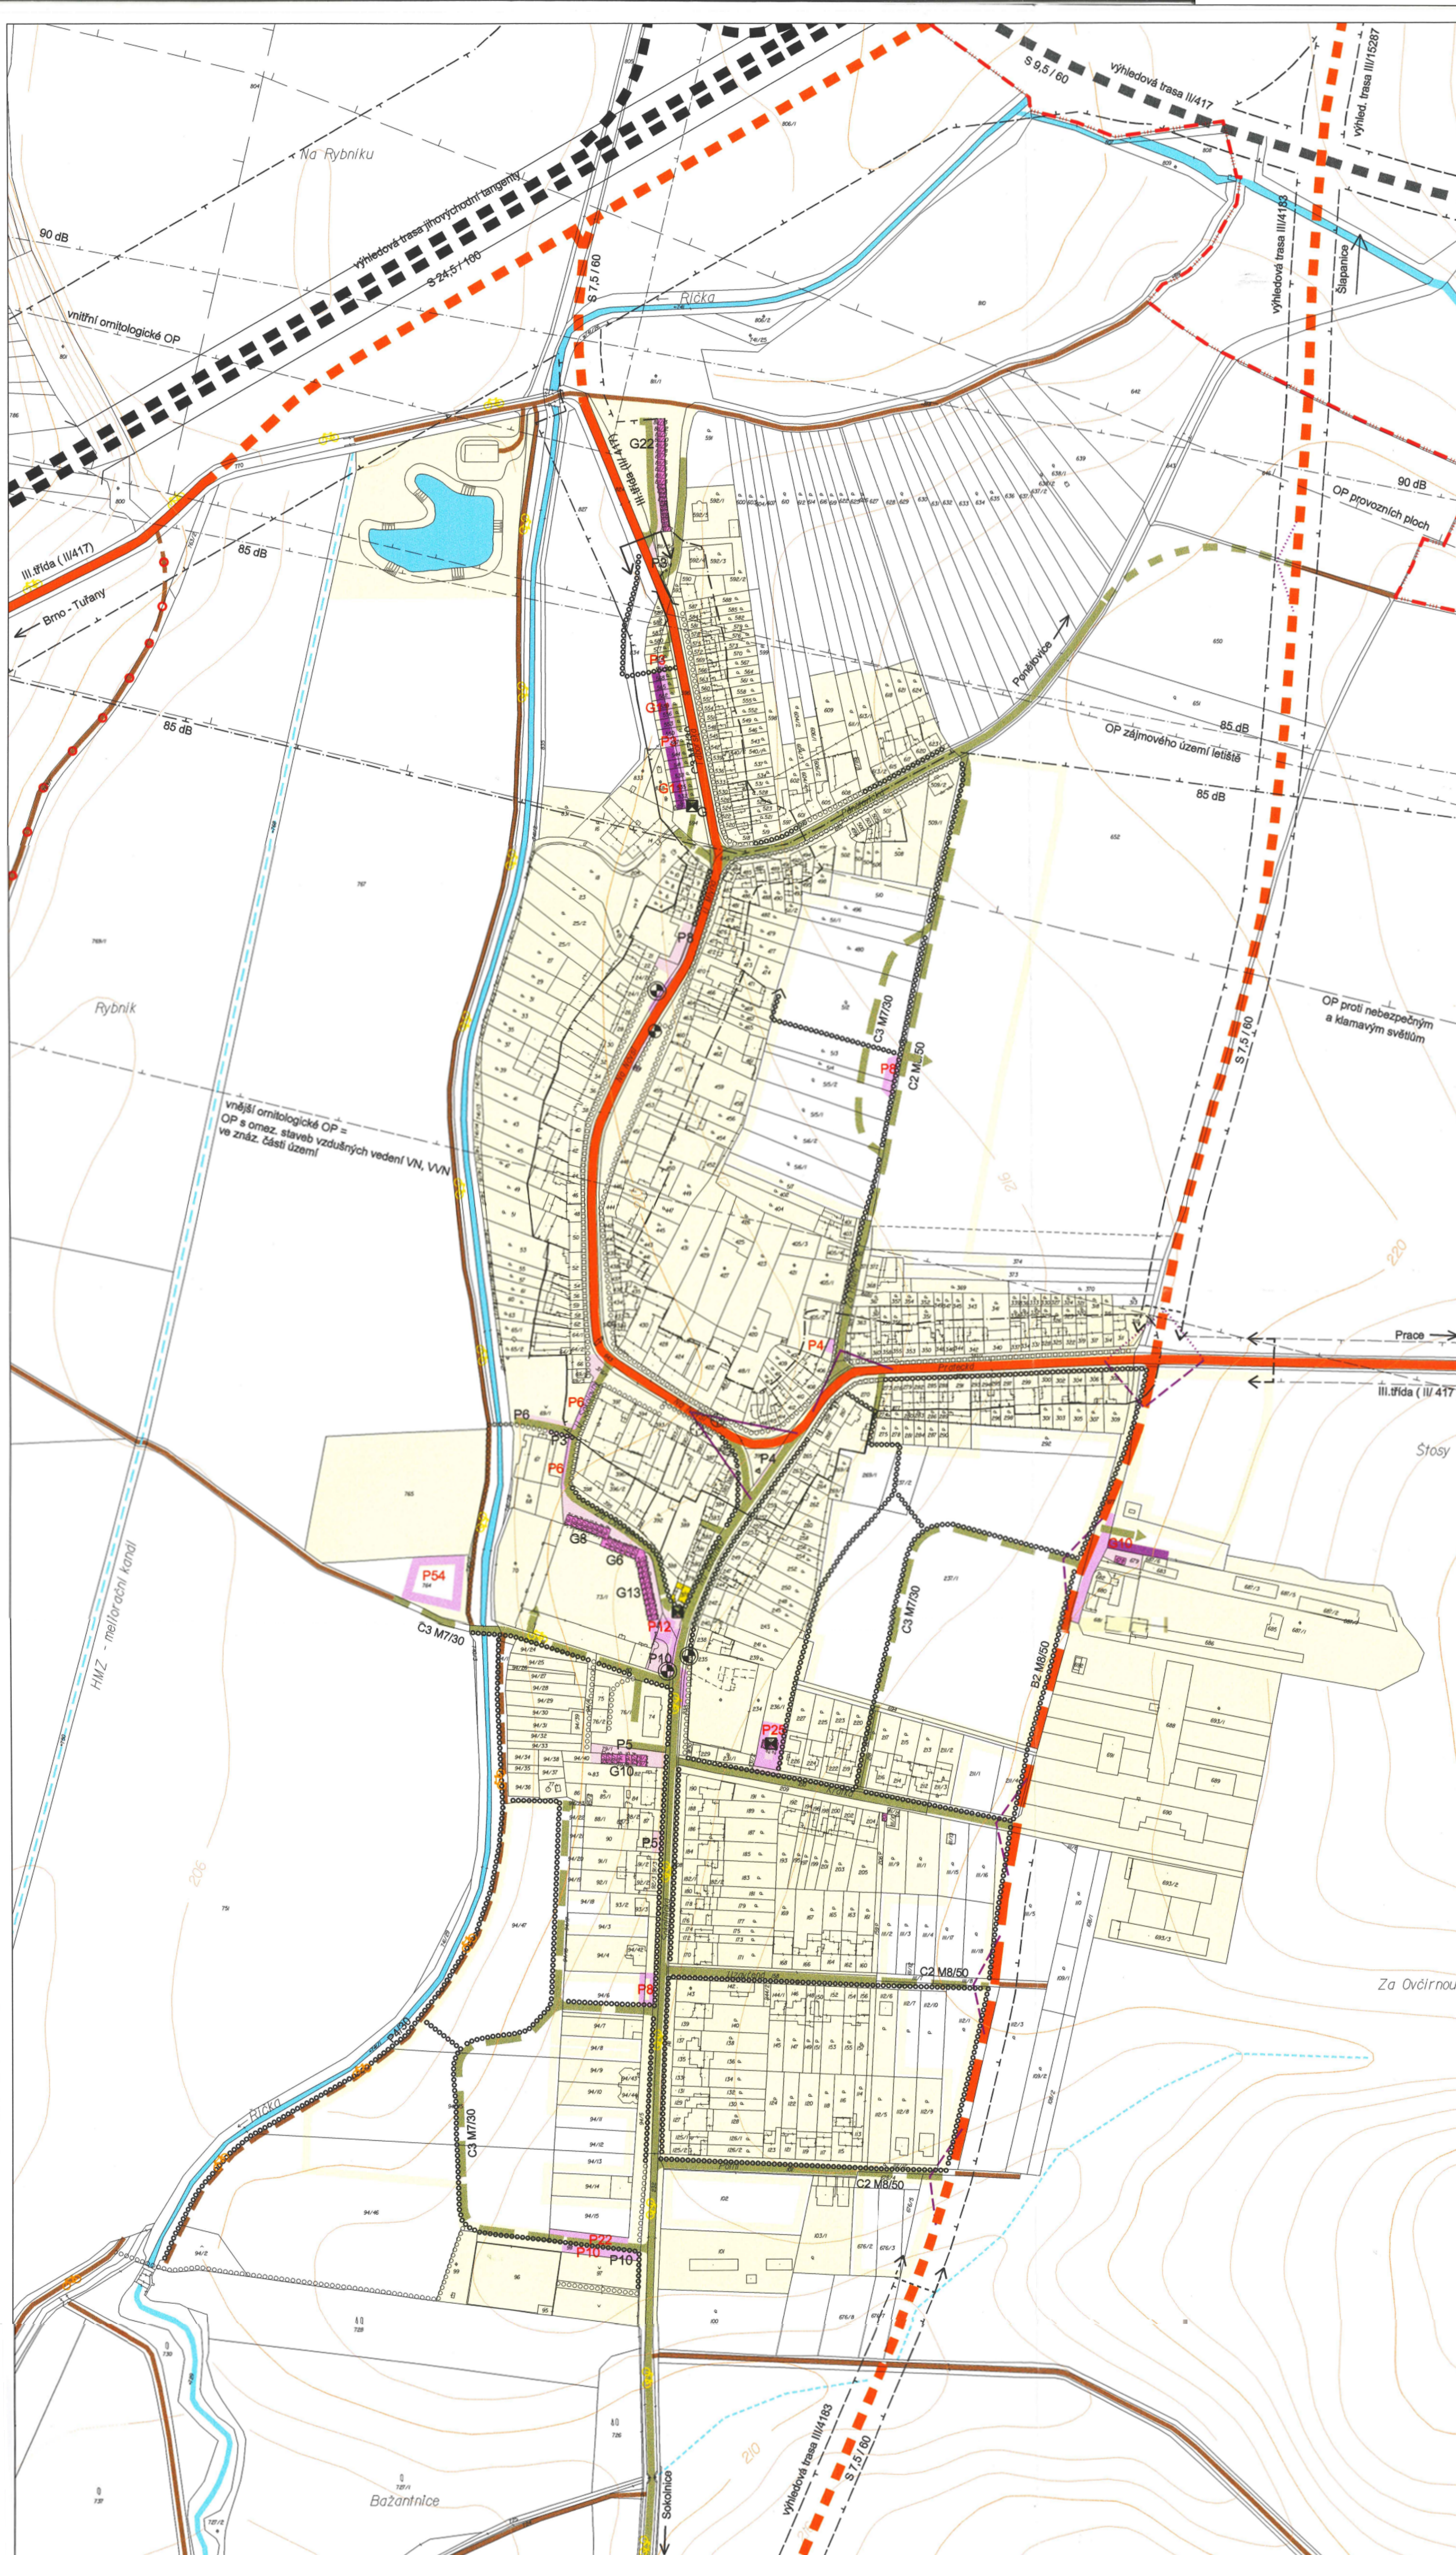

URBI
 spol. s r.o.
 urbanisticko-architektonická
 projektová kancelář
 Chvojnova 5, 623 00 BRNO
 Tel. / fax: 547 221 410

DOPRAVNÍ ŘEŠENÍ

URBANISTICKÉ ŘEŠENÍ	ZÁS. EL. ENERGIÍ, SPOJE	ZÁSOBOVÁNÍ PLYNEM	VODNÍ HOSPODÁŘSTVÍ	ZPRACOVATEL
ING. ARCH. JANA SEDNEŠOVÁ ING. ARCH. MARCELA DRVOČOVÁ ING. ARCH. JANA DVORÁČKOVÁ	ING. MARETA VAŠŇNOVÁ	ING. MARETA VAŠŇNOVÁ	ING. MARETA VAŠŇNOVÁ	ATELIER URBI spol. s r.o. URBANISTICKO-ARCHITEKTONICKÝ PROJEKČNÍ KANCELÁŘ BŘEZOVA 5, 623 00 BRNO TEL. / FAX: 547 221 410
DOPRAVNÍ ŘEŠENÍ	PŘÍRODNÍ PODMÍNKY, ŽP	ZÁBOR ŽPF	DOPLŇKOVÉ ZPRACOVÁNÍ	PORÁDČOVATEL
ING. MLOSLAVA ŠKVARILOVÁ	AGERS s.r.o. PRŮV. JŘI KOČIÁN	AGERS s.r.o. SVATAVIA POLÁKOVÁ	ING. ARCH. DRVOČOVÁ ING. ARCH. DVORÁČKOVÁ	ČKÚ Brno-verkov-RRR
AKCE	ÚZEMNÍ PLÁN OBCE KOBYLNICE	ČÍSLO PÁNE	4	MĚŘÍTKO 1:2 000
		ČÍSLO VÝKRESU	3	