KOBYLNICE

ÚZEMNÍ PLÁN OBCE

M 1 : 2 000

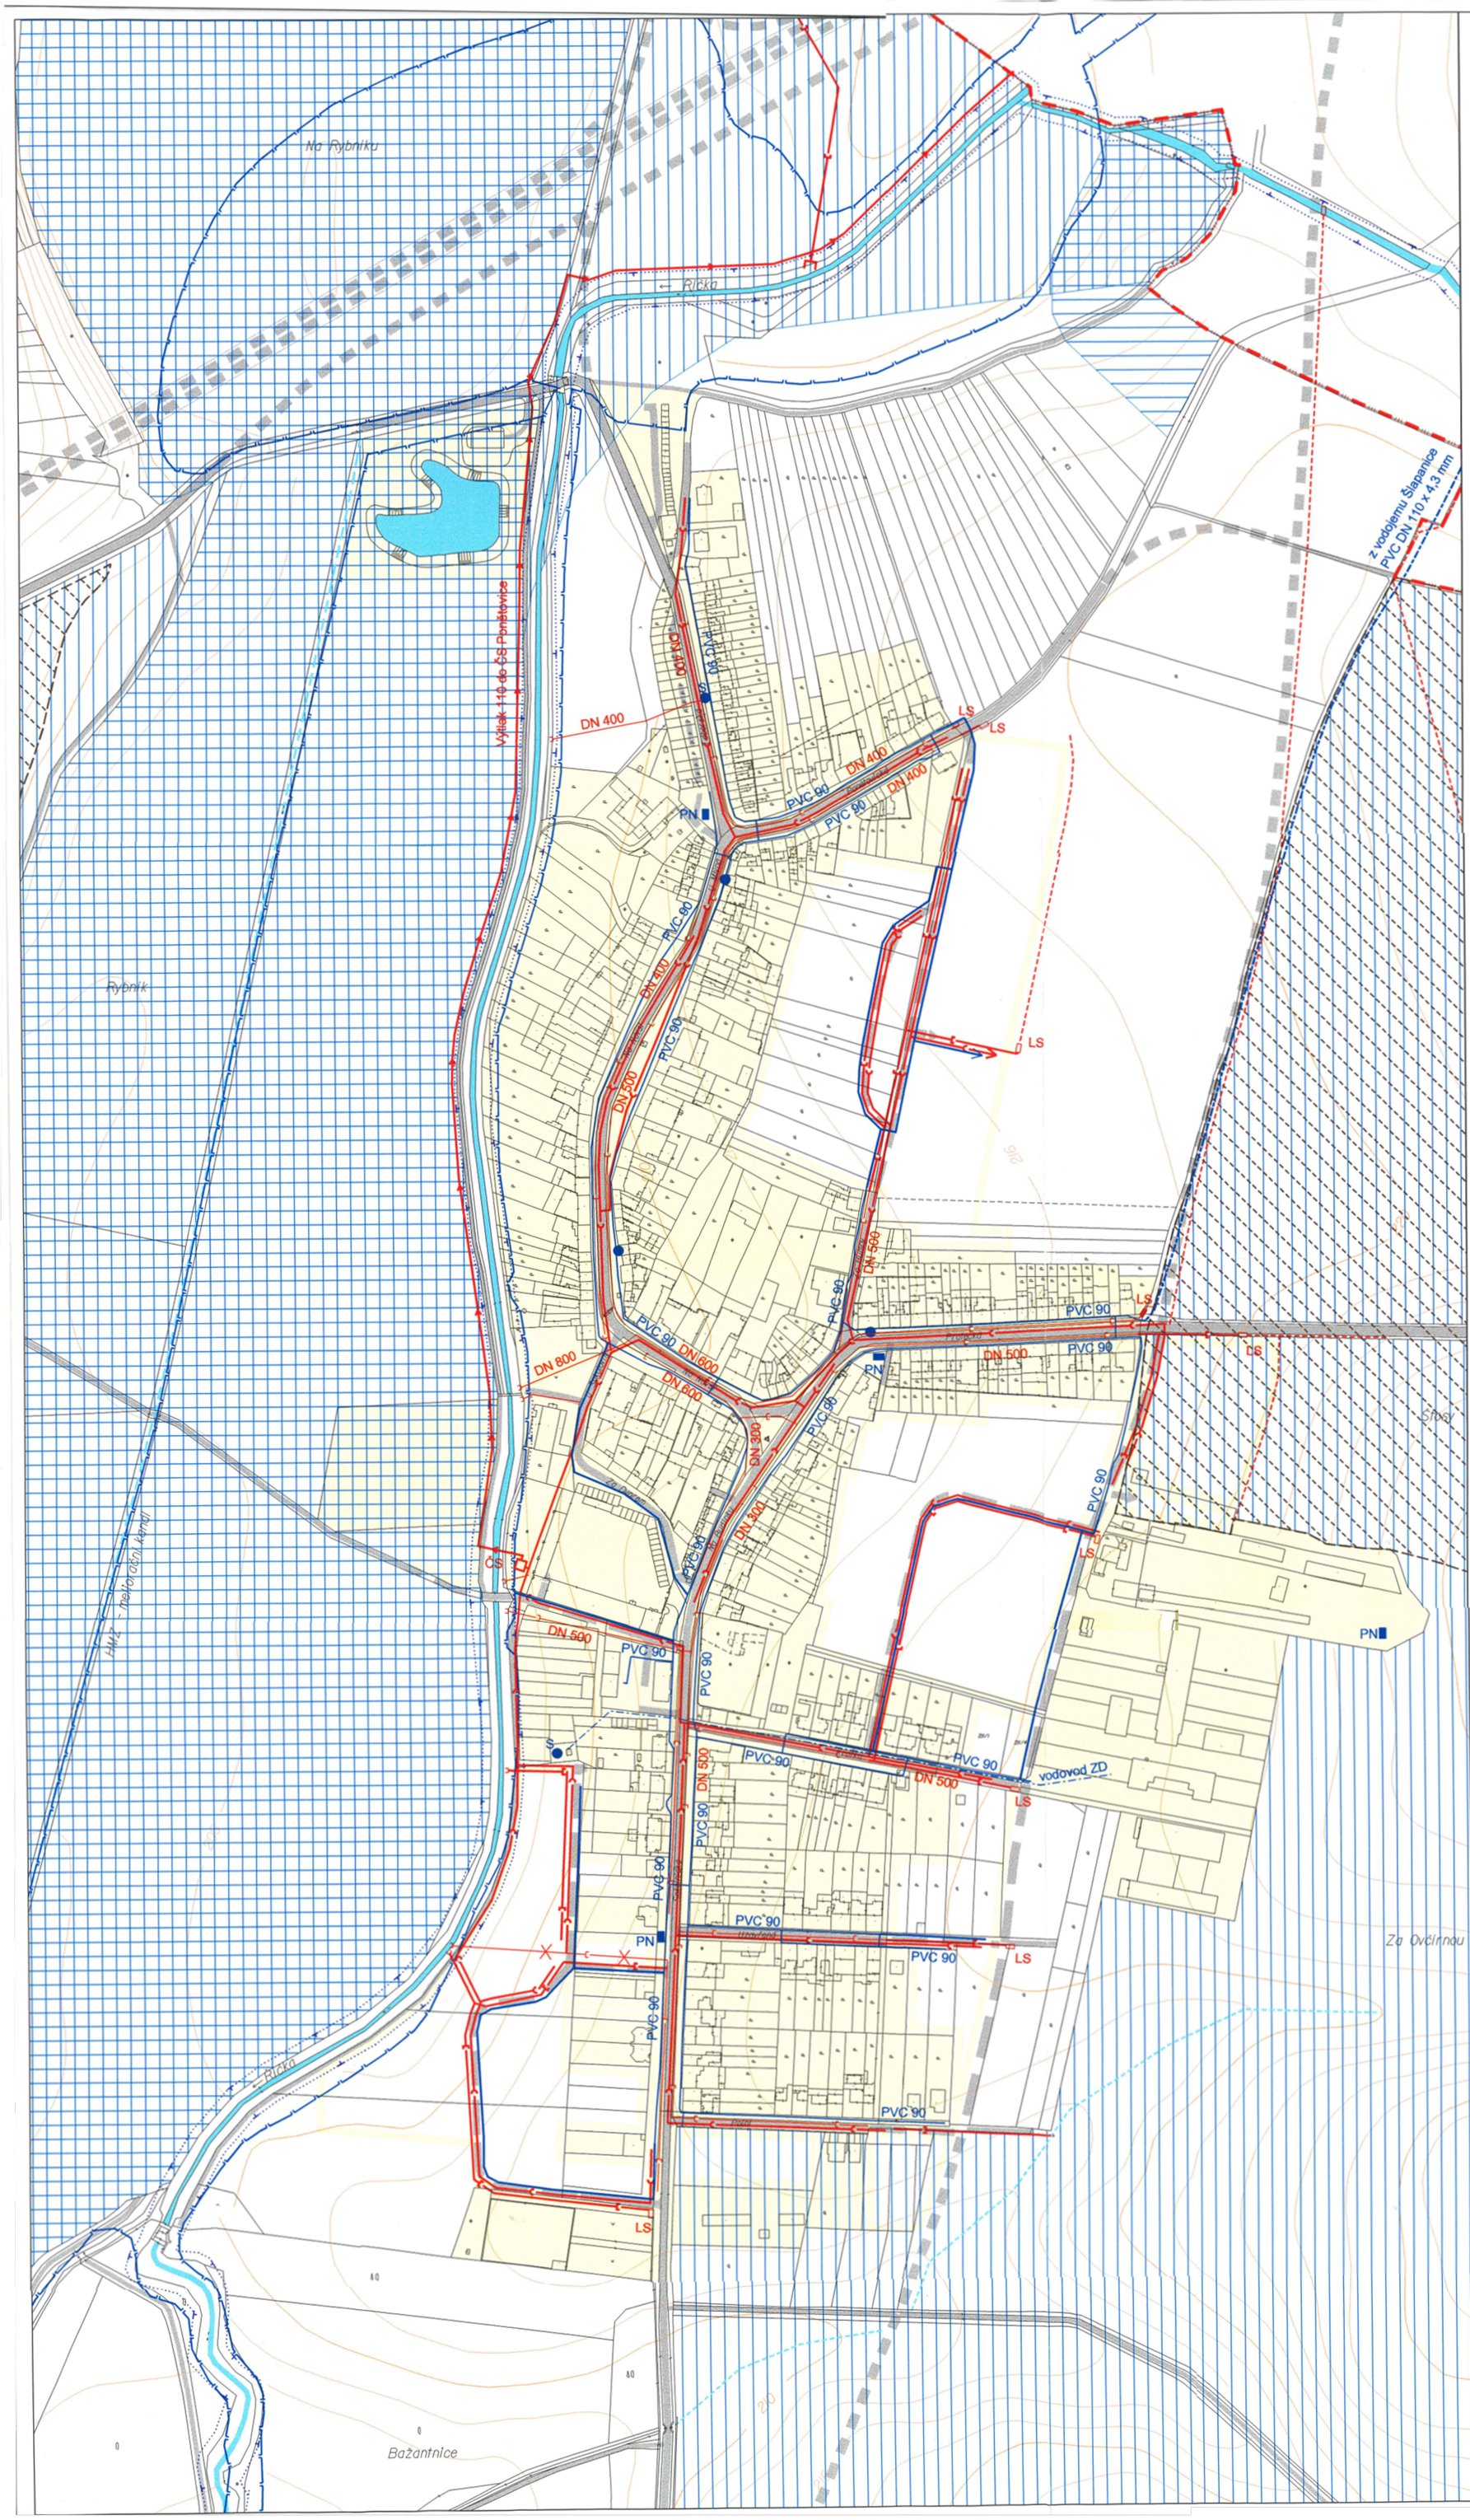

GRAFICKÁ LEGENDA

stav	návrh	výhled	
			zastavěné území obce
			síť komunikací
			mosty a estakády
			splašková kanalizace
			výtlak splaškové kanalizace
			dešťová kanalizace
			dešťová kanalizace ke zrušení
LS	LS		lapač splavenin
	ČS		čerpací stanice splaškových vod
			záchytný příkop
			území s protierozním opatřením
			odvodňované pozemky
			zavlažované pozemky
			přívodný vodovodní řad
			veřejný vodovodní řad
			vodovod ZD
S			vodní zdroj, studna
PN			požární nádrž
			vodní toky a plochy
			občasný vodní tok
			ochranné pásmo vodního toku
			hranice zátopového území
			hranice katastru

urbanisticko-architektonická projekční kancelář
Chopinova 9, 623 00 BRNO
Tel. / fax: 547 221 410

VODNÍ HOSPODÁŘSTVÍ

URBANISTICKÉ ŘEŠENÍ	ZÁS. EL. ENERGIÍ, SPOJE	ZÁSOBOVÁNÍ PLYNEM	VODNÍ HOSPODÁŘSTVÍ	ZPRACOVATEL	
ING. ARCH. JANA BENEŠOVÁ ING. ARCH. MARCELA DRKOŠOVÁ ING. ARCH. JANA DVOŘÁČKOVÁ	ING. MARIETA VAŠINOVÁ	ING. MARIETA VAŠINOVÁ	ING. MARIETA VAŠINOVÁ	ATELIER URBI spol. s r.o. URBANISTICKO - ARCHITEKTONICKÁ PROJEKČNÍ KANCELÁŘ SÍDLO - CHOPINOVA 9, 623 00 BRNO TEL. / FAX: 05 / 47 22 14 10	
DOPRAVNÍ ŘEŠENÍ	PŘÍRODNÍ PODMÍNKY, ŽP	ZÁBOR ZPF	DIGITÁLNÍ ZPRACOVÁNÍ	POŘIZOVATEL	OKÚ Brno-venkov-RRR
ING. MILOSLAVA ŠKVARILOVÁ	AGERIS s.r.o. RNDr. JIŘÍ KOCIÁN	AGERIS s.r.o. SVATAVA POLÁKOVÁ	ING. ARCH. DRKOŠOVÁ ING. ARCH. DVOŘÁČKOVÁ	ZAKÁZKOVÉ ČÍSLO	00 - 08 - 04
				DATUM	BŘEZEN 2003
AKCE ÚZEMNÍ PLÁN OBCE KOBYLNICE			ČÍSLO PARÉ 4	MĚŘÍTKO	1 : 2 000
				ČÍSLO VÝKRESU	4