

KOBYLNICE

ÚZEMNÍ PLÁN OBCE

M 1 : 2 000



GRAFICKÁ LEGENDA

stav	návrh


zastavěné území obce
síť komunikací
mosty a estakády
VTL plynovod
STL plynovod
regulační stanice VTL/STL
bezpečnostní pásmo VTL plynovodu
stanice katodové ochrany

venkovní vedení VVN 110 kV
venkovní vedení VN 22kV
kabelové vedení VN 22kV
venkovní vedení VN ke zrušení
ochranné pásmo
transformovna 110/22 kV
trafostanice sloupová

--	--

dálkový kabel Telecom
telefonní ústředna

hranice k.ú. obce

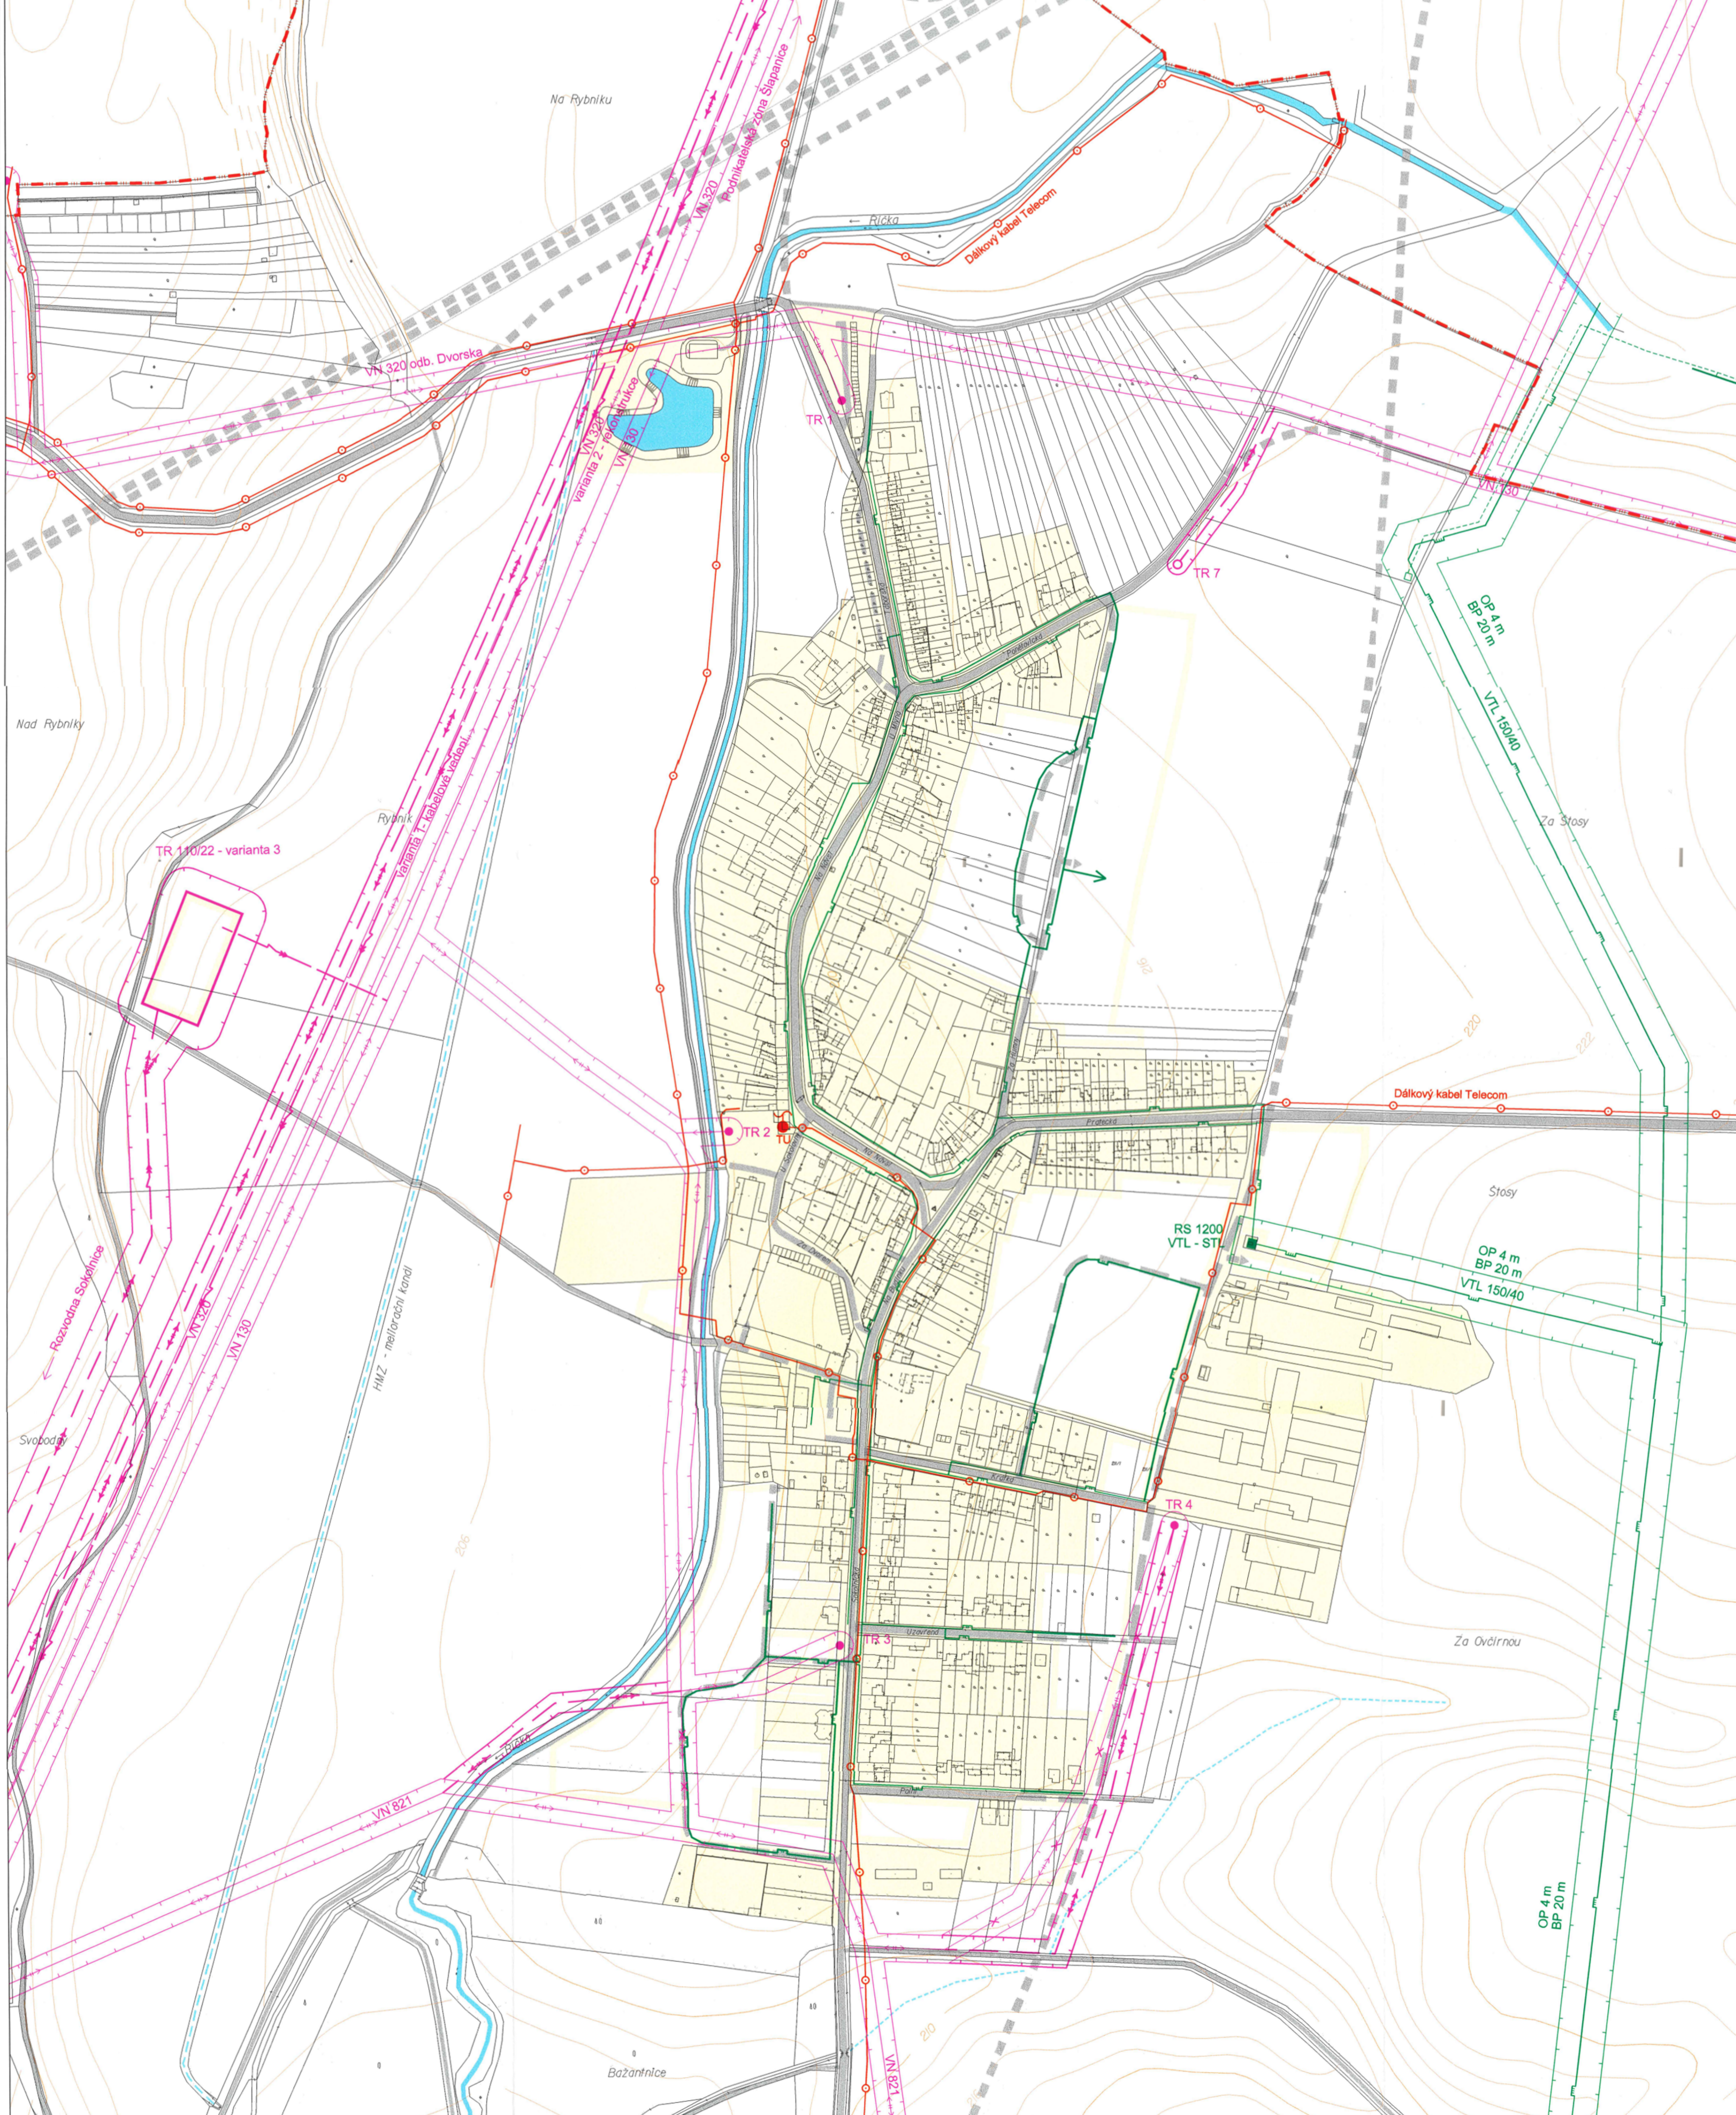

URBI
urbanisticko-architektonická
projektová kancelář
Chopceva 9, 623 00 BRNO
Tel. / fax: 547 221 410

ENERGETIKA, SPOJE

URBANISTICKÉ ŘEŠENÍ ING. ARCH. JANA BENEŠOVÁ ING. ARCH. MARCELA DROBŮVÁ ING. ARCH. JANA DVOŘÁKOVÁ	ZÁR. EL. ENERGET. SPOJE ING. MARIETA VAŠNÍČOVÁ	ZÁBOROVÁNÍ PLYNEM ING. MARIETA VAŠNÍČOVÁ	VOVNÍ HOSPODÁŘSTVÍ ING. MARIETA VAŠNÍČOVÁ	ZPRACOVATEL <i>kecag</i> ATELIER URBI spol. s r.o. URBANISTICKO-ARCHITECTONICKÁ PROJEKČNÍ KANCELÁŘ CHOPCEVA 9, 623 00 BRNO TEL. / FAX: 547 221 410
DOPRAVNÍ ŘEŠENÍ ING. MILENA ŠKARPELOVÁ	PŘÍRODNÍ POMĚRY, ŽP ASERIE s.r.o. RNDK. JŘI KOČIAN	ZÁBOR ŽP ASERIE s.r.o. SVĚTLAVA POLÁKOVÁ	DIGITÁLNÍ ZPRACOVÁNÍ ING. ARCH. DROBŮVÁ ING. ARCH. DVOŘÁKOVÁ	PORADYATEL DIGITÁLNÍ ČÍSLO DATUM MĚŘITKO ČÍSLO VÝKRESU
ARCE	ÚZEMNÍ PLÁN OBCE KOBYLNICE		ČÍSLO PÁRE 4	1:2000 MĚŘITKO ČÍSLO VÝKRESU 5