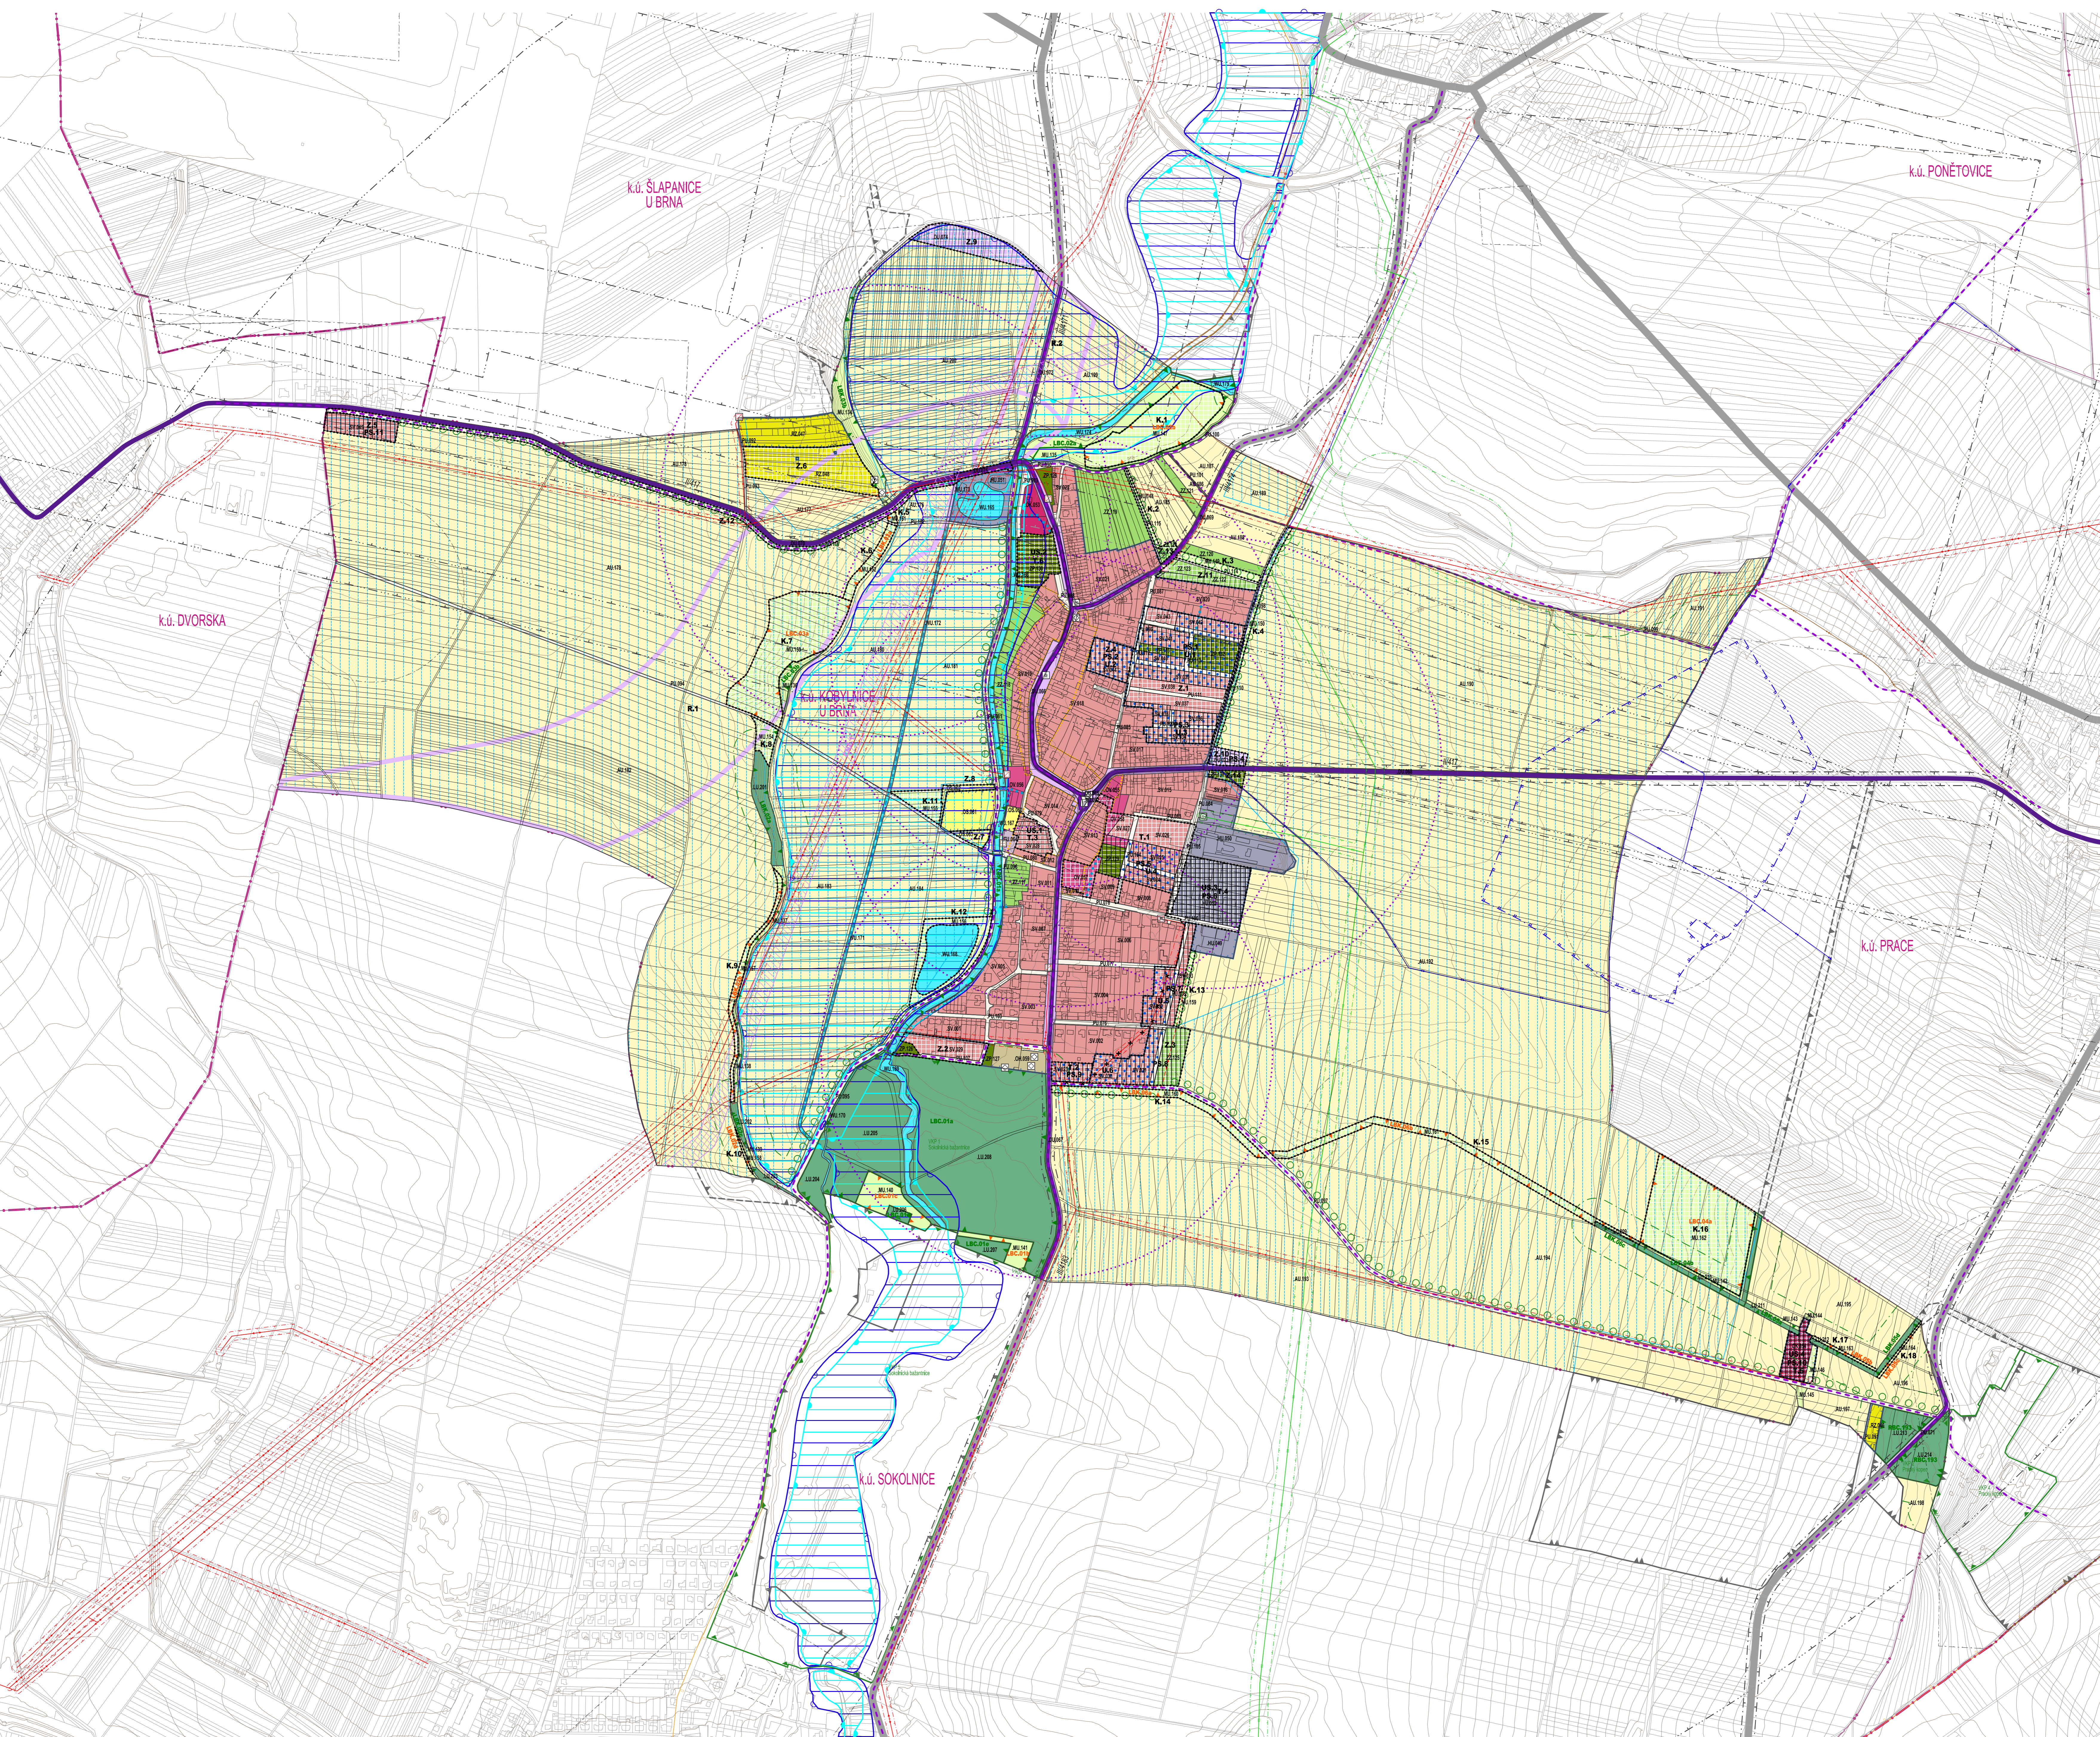


**ÚZEMNÍ PLÁN**



STABILIZAČNÍ	VAROVNÉ	ÚZEMNÍ KATEGORIE	
SV.000	SV.000		SMÍŠENÉ OBYTNÉ VENKOVSKÉ
RZ.000	RZ.000		REKREACE V ZAHRAĐÁŘSKÝCH OSADÁCH
VL.000	VL.000		SMÍŠENÉ VYBUDOVÁNÍ VŠEOBECNÉ
OK.000	OK.000		OBČANSKÉ VYBUDOVÁNÍ VEŘEJNÉ
OK.001	OK.001		OBČANSKÉ VYBUDOVÁNÍ KOMERČNÍ
OS.000	OS.000		OBČANSKÉ VYBUDOVÁNÍ SPORT
OK.000			OBČANSKÉ VYBUDOVÁNÍ HRŠTIVY
ZZ.000	ZZ.000		ZELEŇ ZAHRAĐIČNÍ A SADOVÁ
ZP.000	ZP.000		ZELEŇ PÁKOVÁ A PÁKOVÉ ÚPRAVY
PL.000	PL.000		VEŘEJNÁ PROSTRÁNÍ VŠEOBECNÁ
DU.000	DU.000	R.O.	DOPRAVA VŠEOBECNÁ
TU.000			TECHNICKÁ INFRASTRUKTURA VŠEOBECNÁ
ML.000	ML.000		SMÍŠENÉ KRAJINNÉ VŠEOBECNÉ
AL.000			ZEMĚDĚLSKÉ VŠEOBECNÉ
LS.000			LESNÍ VŠEOBECNÉ
VL.000			FLOCHY VODNÍ A VODOHOSPODÁŘSKÉ VŠEOBECNÉ

HRANICE	ŘEŠENÉ ÚZEMÍ	ČÁST ÚZEMNÍHO PLÁNU S PRVKY REGULÁČNÍHO PLÁNU

KORIDORY A TRASY	ÚZEMNÍ SYSTÉM EKOLOGICKÉ STABILITY

**INFORMAČNÍ ČÁST**

ÚSES - MIMO ŘEŠENÉ ÚZEMÍ	LOKÁLNÍ BIOCENTRUM	REGIONÁLNÍ BIOCENTRUM

VYBRANÉ LIMITY VÝLUČNÍ ÚZEMÍ	
	MEMORÁTA KULTURNÍ PAMÁTKA
	MÍSTNÍ PAMÁTKA (KAPLE, KŘÍŽ, BOŽÍ MUKA, ATD.)
	ÚZEMÍ S ARCHEOLOGICKÝM NÁLEZY I. STUPNĚ
	ÚZEMÍ S ARCHEOLOGICKÝM NÁLEZY II. STUPNĚ
	ÚZEMÍ HISTORICKÉHO JÁDRA OBCE
	KRAJINNÁ PAMÁTKOVÁ ZÓNA BOJŠTĚ BITVY U SLAVKOVA
	VZDÁLENOST 50 M OD KRAJE LEŠA
	VÝZNAMNÝ KRAJINNÝ PRVK (VKP) REGISTROVANÝ
	SESUJANÉ ÚZEMÍ
	OCHRANNÉ PÁSMA VODNÍHO ZDROJE II. STUPNĚ
	VYHLÁŠENÉ ZÁPLAVOVÉ ÚZEMÍ Q10
	AKTIVNÍ ZÓNA ZÁPLAVOVÉHO ÚZEMÍ
	ODVODNĚNÉ POZEMKY (MELIORACE)
	HLAVNÍ ODVODNIVAČÍ ZAŘÍZENÍ ZÁVLAVY
	OCHRANNÉ PÁSMA ELEKTRICKÉHO VEDENÍ
	BEZPEČNOSTNÍ PÁSMA PLYNOVODOU NEBO ZAŘÍZENÍ
	BEZPEČNOSTNÍ PÁSMA SKAD
	OCHRANNÉ PÁSMA SLNICE
	OCHRANNÁ PÁSMA LETIŠTĚ
	OCHRANNÉ PÁSMA VODNÍHO ZDROJE II. STUPNĚ
	OCHRANNÉ PÁSMA LETIŠTĚ

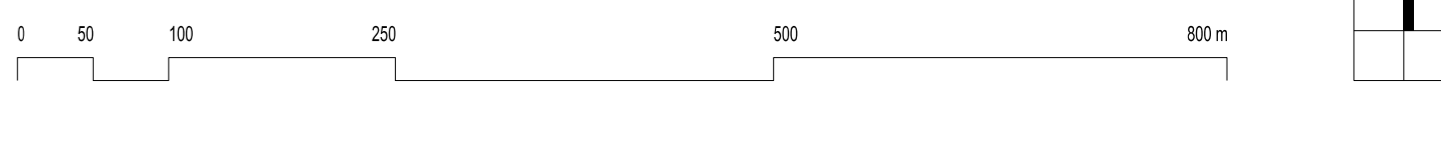
ŽÁKOVÁ ÚZEMNÍ MINISTERSTVA OBRANY	CELE SPRÁVNÍ ÚZEMÍ JE ŽÁKOVÝM ÚZEMÍM PRO POVOLENÍ VYJENOVANÝCH DRUHŮ STAVĚ

DOPRAVNÍ A TECHNICKÁ INFRASTRUKTURA	
	SLANICE II. TŘÍDY
	SLANICE III. TŘÍDY
	KANALIZACE SPRAŠKOVÁ - VÝTLAK
	PŘEČIŠŤOVACÍ STANICE
	PRŮVODNÍ VODOVODNÍ RÁD - STAV
	RADIORELEOVÁ TRASA
	CYKLOTRASA
	ZASTÁVKA AUTOBUSU DOSTUPNOST 500 M
	ELEKTRICKÉ VEDENÍ 22 kV - STAV
	ELEKTRICKÉ VEDENÍ 22 kV - NÁVRH
	ELEKTRICKÁ STANICE 22 kV - NÁVRH
	PLYNOVODNÍ VTL
	REGULAČNÍ STANICE VTL/STL

PRVKY MAPOVÉHO DÍLA	
	HRANICE KATASTRÁLNÍHO ÚZEMÍ
	A JEHO NÁZEV
	POLOHOUPIS - KATASTRÁLNÍ MAPA
	VÝŠKOPIS - VRŠTEVNICE PO 2 m



Zpracoval: Ines Křivá architekti s.r.o., Šumavská 416/15, 602 00 Brno	<b>КИБЕЛЮИУК</b>	
Projektant: doc. Ing. arch. Jiří Křivá, Ph.D., ČKA 0872	Doporučil a technická infrastruktura: Ing. arch. Zbyněk Pech Ing. Pavel Dvořák, Ph.D. Ing. Milan Přenosil, Ph.D.	
Projektantéři (in): doc. Ing. arch. Jiří Křivá, Ph.D., Ing. arch. Jiří Křivá Ing. arch. Bohumír Zoubek, Ing. arch. Jan Štěpán Ing. arch. Zbyněk Pech	Zábor plošného fondu: Ing. arch. Jiří Křivá PRŮV. JŘI KODER (ASERIS s.r.o.)	
Název akce: <b>ÚZEMNÍ PLÁN KOBYLNICE</b> NÁVRH PRO VEŘEJNÉ PROJEDNÁNÍ	Datum: 02/2025	
Název výkresu: KOORDINAČNÍ VÝKRES	Formát: 1100 x 840 mm	Číslo zakázky: 00880_00
	Mřížka: 1 : 5 000	Číslo výkresu: II/01