


II/02 VÝKRES ŠIRŠÍCH VZTAHŮ

KOBYLNICE

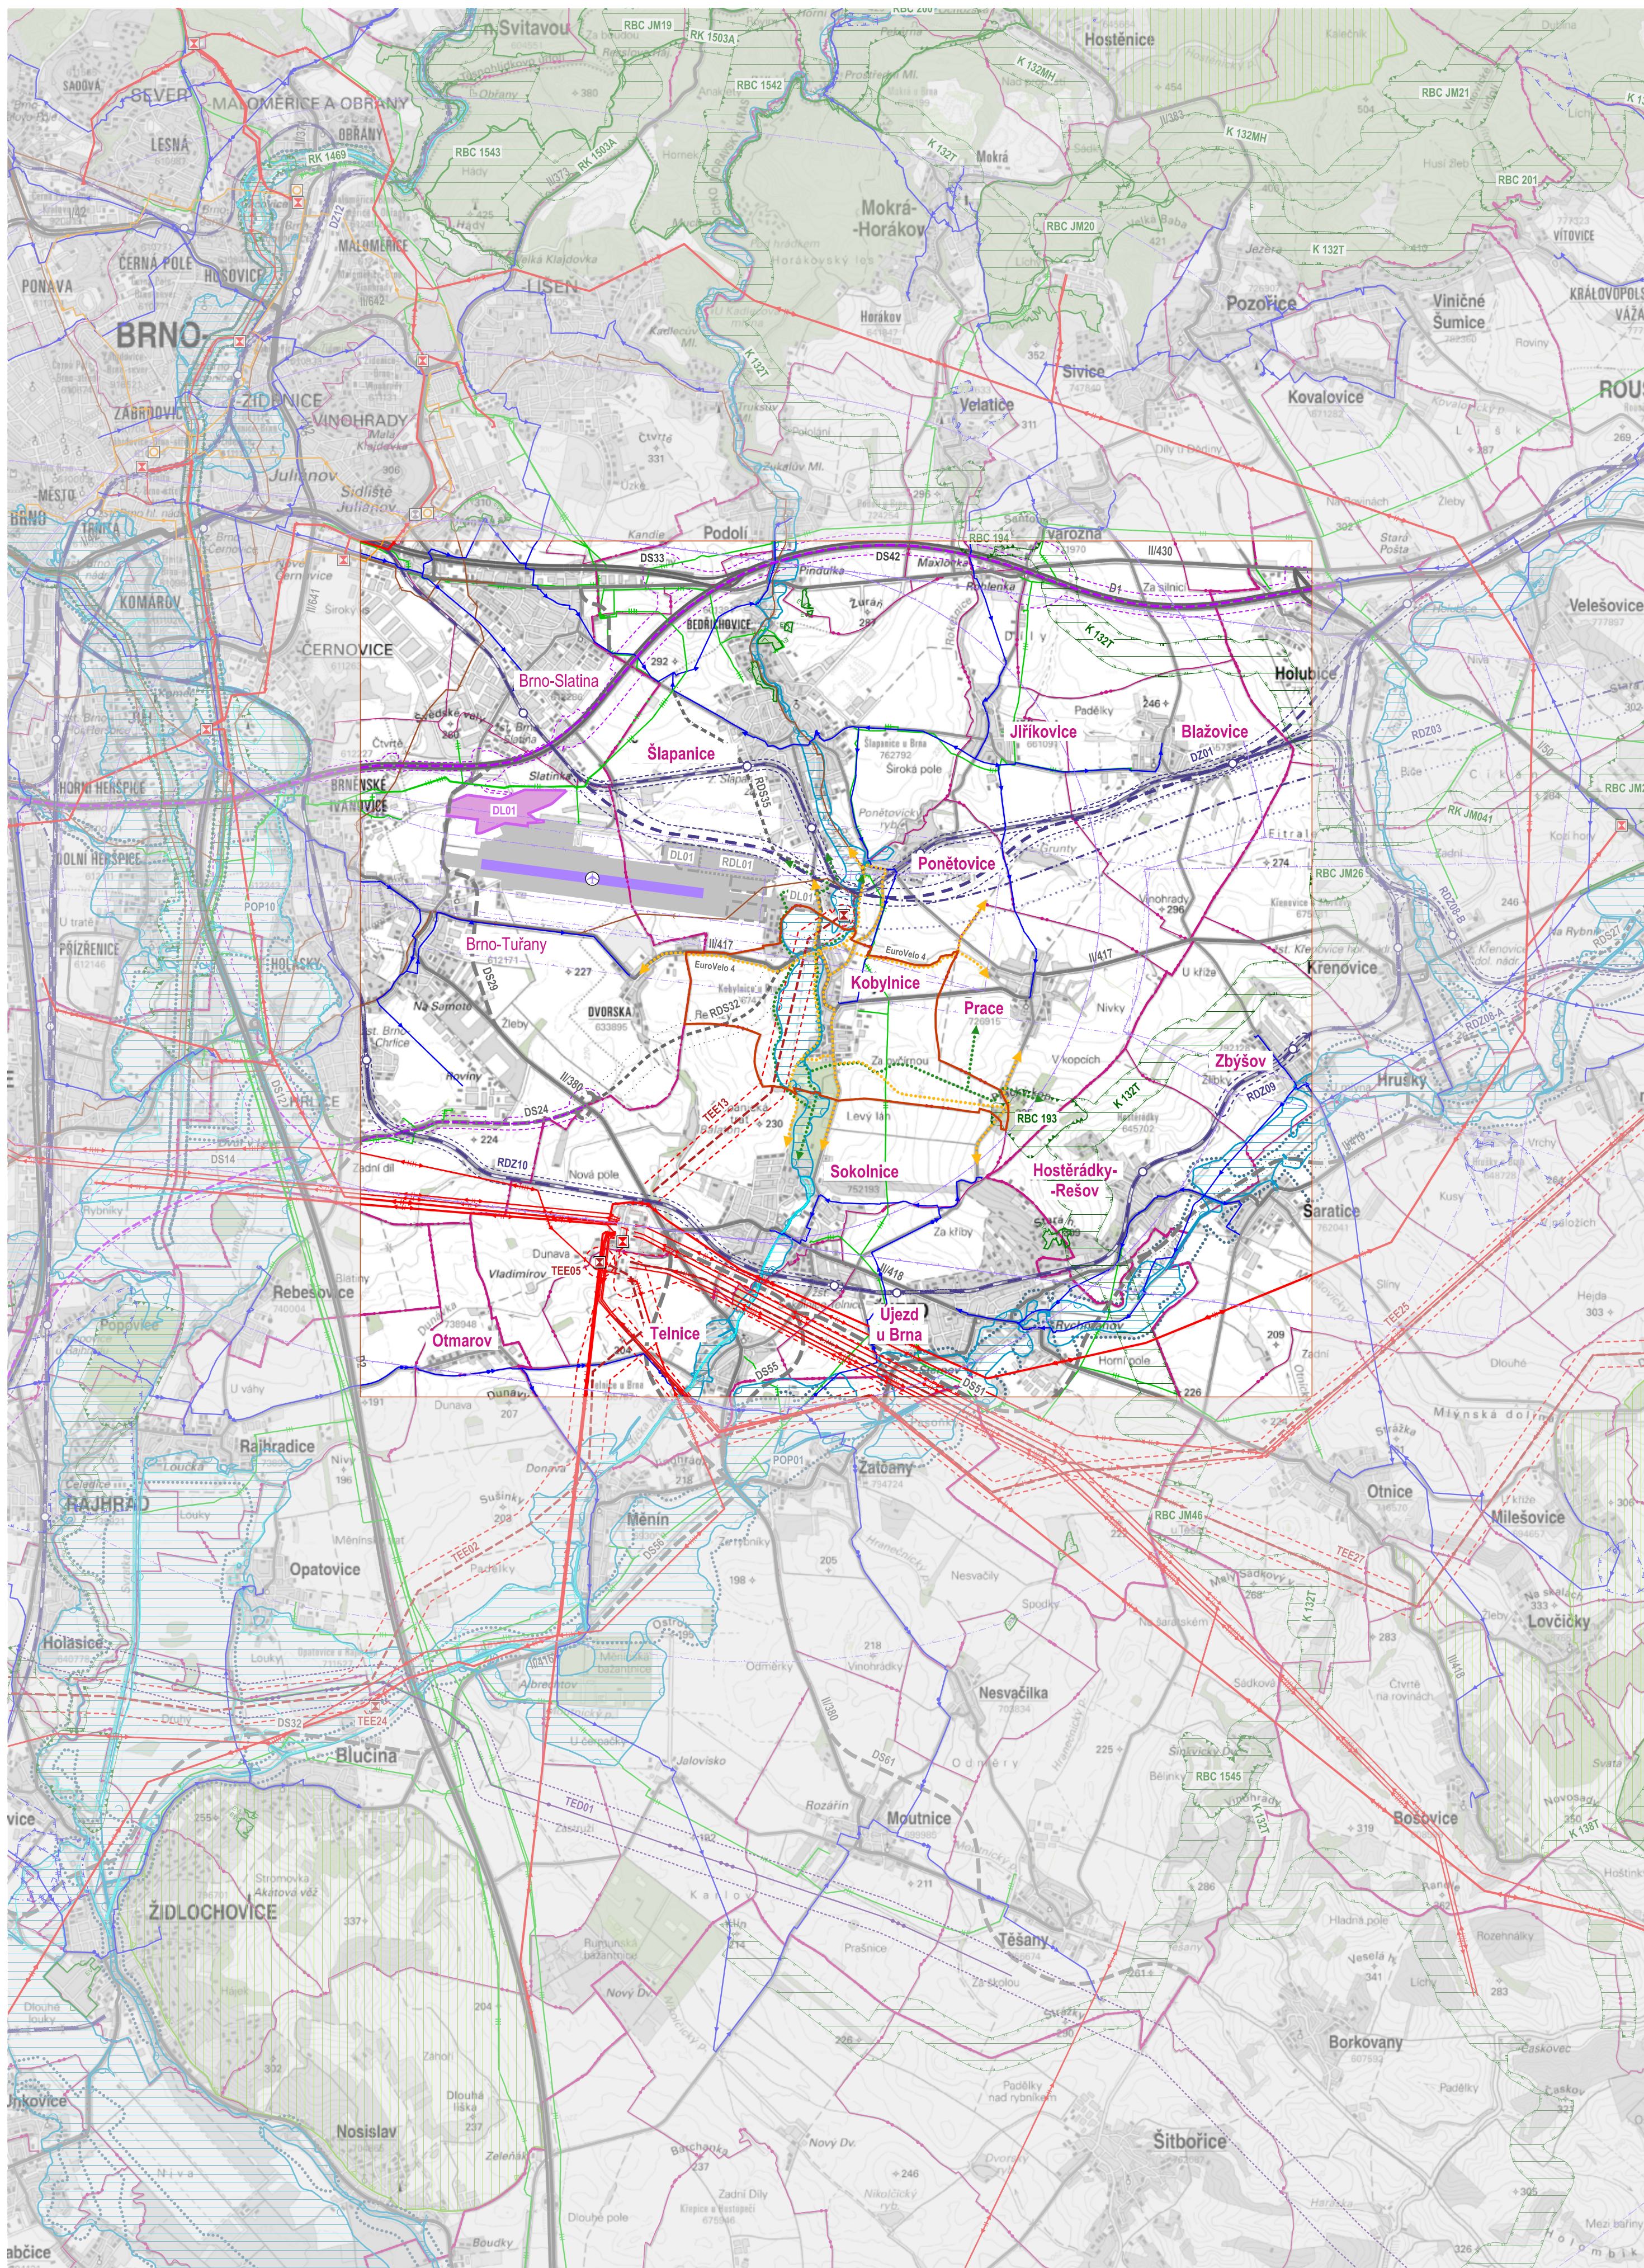

ÚZEMNÍ PLÁN



	HRANICE ŘEŠENÉHO ÚZEMÍ		HRANICE SPRÁVNÍHO OBLVODU ORP
			HRANICE ÚZEMÍ OBCE

STAV ÚZEMÍ			
	DÁLNIČNÍ, SILNICE I. TŘÍDY		PLYNOVOD VTL/VTL / REGULAČNÍ STANICE
	SILNICE II. TŘÍDY		TEPLOVOD, TEPLÁRNA
	SILNICE III. TŘÍDY		PRODUKTOVOD
	ŽELEZNICE, ŽELEZNIČNÍ STANICE		OCHRANNÉ PÁSMO VODNÍHO ZDROJE I. STUPNĚ
	AREÁL LETIŠTĚ, PŘÍSTÁVACÍ/VZLETOVÁ DRÁHA		OCHRANNÉ PÁSMO VODNÍHO ZDROJE II. STUPNĚ
	ELEKTRICKÉ VEDENÍ VVN 400 KV		ZÁPLAVOVÉ ÚZEMÍ Q100
	ELEKTRICKÉ VEDENÍ VVN 220 KV, ROZVODNA		CHRÁNĚNÁ KRAJINNÁ OBLAST
	ELEKTRICKÉ VEDENÍ VVN 110 KV		EVROPSKÝ VÝNAMNÁ LOKALITA NATURA2000
	VODOVOD DÁLKOVÝ		PŘÍRODNÍ PARK
	VODOVOD HLAVNÍ		OCHRANNÉ PÁSMO LETIŠTĚ
	HLAVNÍ STOKA KANALIZACE		

ZÁMĚRY DLE ZŮR JMK			
	DÁLNIČNÍ, SILNICE I. TŘÍDY – NÁVRH		LOGISTICKÝ TERMINÁL – NÁVRH
	SILNICE II. TŘÍDY – NÁVRH		ELEKTRICKÉ VEDENÍ VVN, ROZVODNA – NÁVRH
	SILNICE II. TŘÍDY – ÚZEMNÍ REZERVA		ZDVOJENÍ ROPOVODU – NÁVRH
	ŽELEZNICE – NÁVRH		PROTIPOVODŇOVÁ OPATŘENÍ – NÁVRH
	VRT ŽELEZNICE – ÚZEMNÍ REZERVA		NADREGIONÁLNÍ BIOCENTRUM ÚSES
	DOPRAVNÍ TERMINÁL – NÁVRH		NADREGIONÁLNÍ BIKOKRIDOR ÚSES
	ROZŠÍŘENÍ LETIŠTĚ – NÁVRH		REGIONÁLNÍ BIOCENTRUM ÚSES
	ROZŠÍŘENÍ LETIŠTĚ – REZERVA		REGIONÁLNÍ BIKOKRIDOR ÚSES

LOKÁLNÍ ZÁLEŽITOSTI			
	TRASY BIOCOKRIDORŮ ÚSES – NÁVRH		HLAVNÍ CYKLISTICKÁ TRASA



Zpracovatel: knesl kyncl architekti s.r.o., Šumavská 416/15, 602 00 Brno		KNESSL KYNCL	
Projektant: doc. Ing. arch. Jakub Kyncl, Ph.D., ČKA 02672	Dopravní a technická infrastruktura: Ing. arch. Zbyněk Pech Ing. Pavel Dvořák, Ph.D. Ing. Milan Přinosil, Ph.D.		
Projektční tým: doc. Ing. arch. Jakub Kyncl, Ph.D., Ing. arch. Jiří Knesl Ing. arch. Bohuš Zoubek, Ing. arch. Jan Špírl Ing. arch. Zbyněk Pech	Zábor půdního fondu: ÚSES: RNDr. Jiří Kocán (AGERIS s.r.o.)		
Název akce: ÚZEMNÍ PLÁN KOBYLNICE NÁVRH PRO VEŘEJNÉ PROJEDNÁNÍ	Datum: 02 / 2025		
Název výkresu: VÝKRES ŠIRŠÍCH VZTAHŮ	Formát: 610 x 610 mm		
	Číslo zakázky: 00888_80		
	Měřítko: 1 : 50 000	Číslo výkresu: II/02	